


# 外神東地区計画図

地区計画図の色は地区を、模様は壁面の位置の制限を示しています。

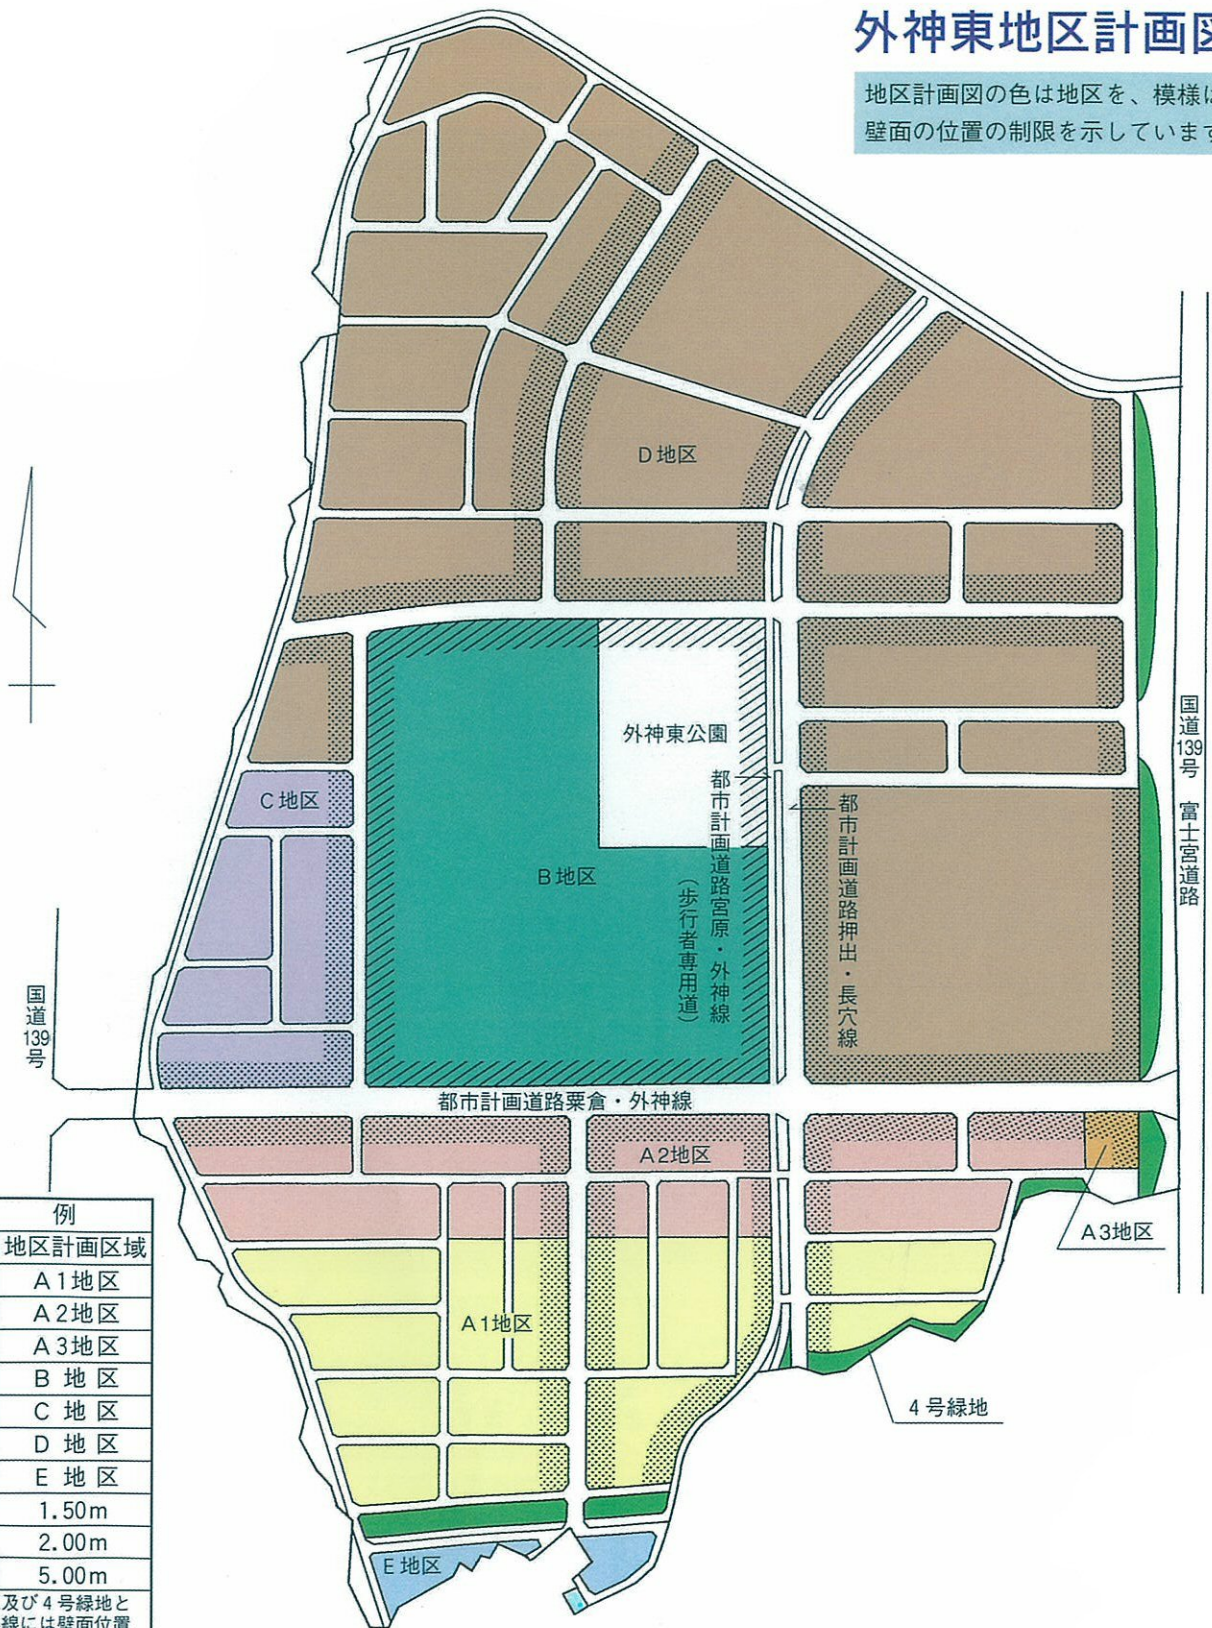

凡 例	
地 区	地区計画区域
	A1地区
	A2地区
	A3地区
	B地区
	C地区
壁 面 後 退 線	模様なし 1.50m
	点線模様 2.00m
	斜線模様 5.00m
	E地区及び4号緑地との境界線には壁面位置の制限はありません。