


# 矢板土留工施工図

(2段ばりの場合)

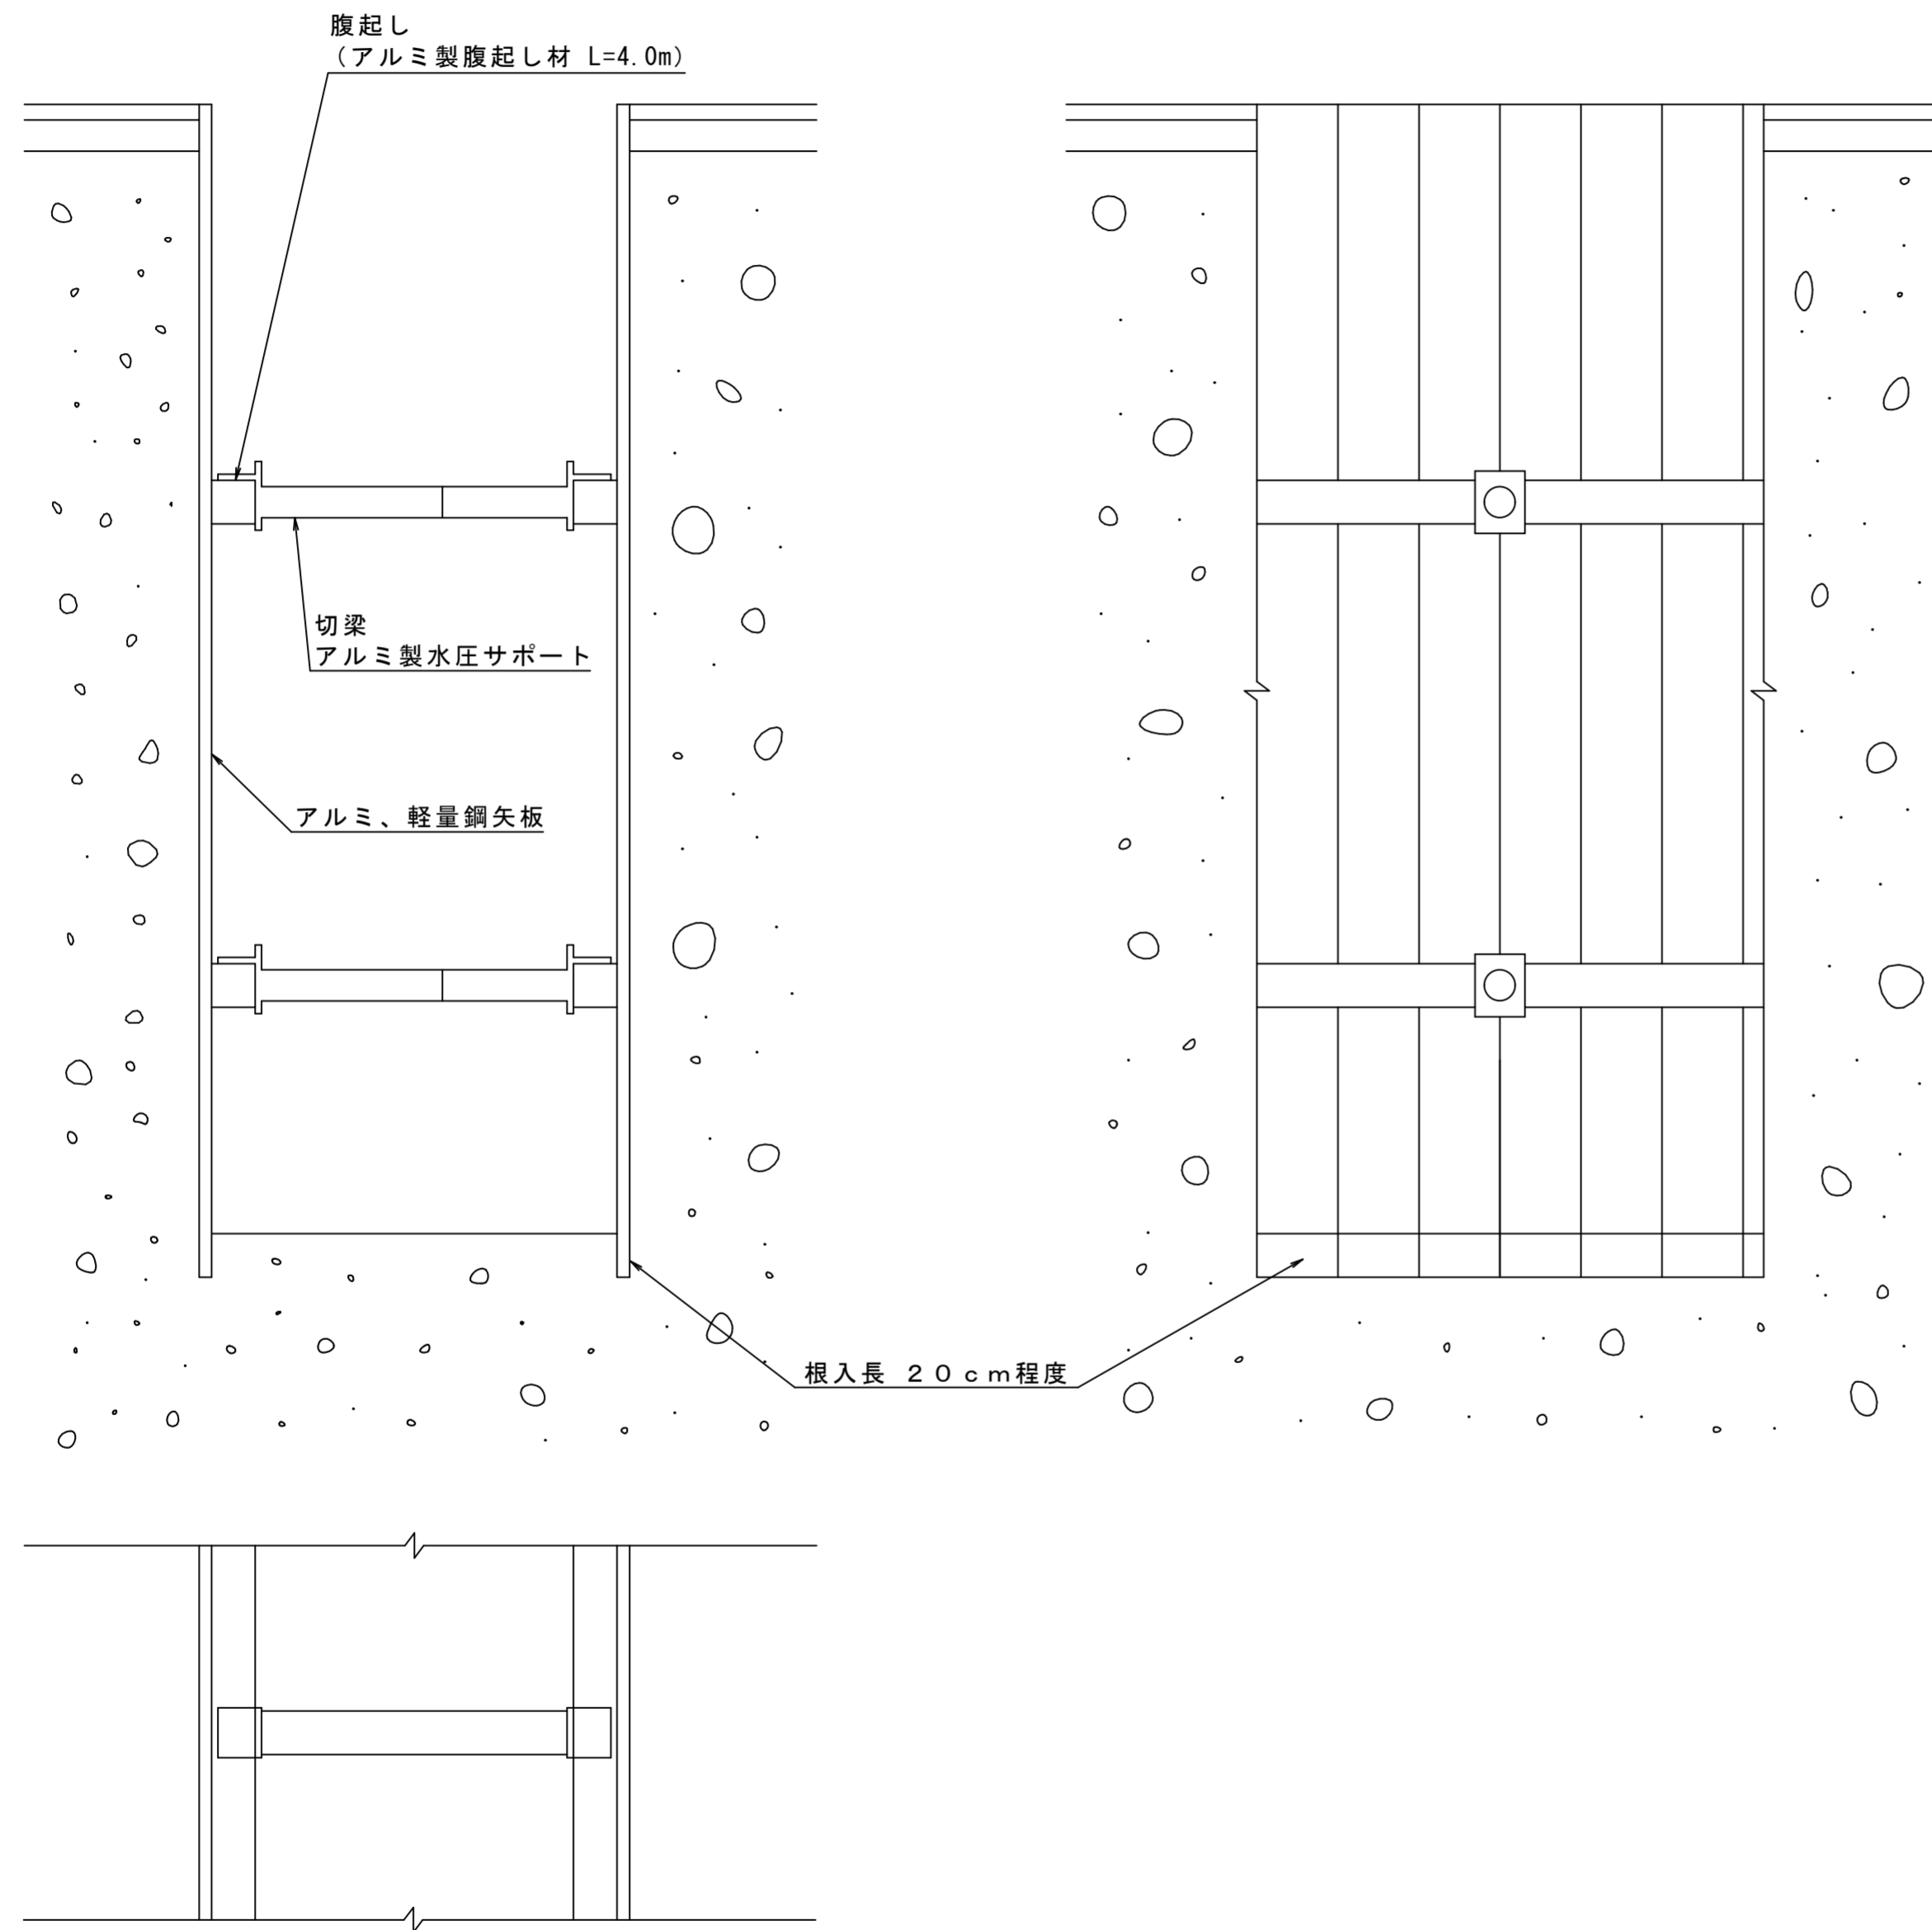

土留工 軽量鋼矢板 アルミ矢板	段数	床掘り深	切梁材 許容軸力(kg)	腹起寸法 (mm)
	1段	2.0m以下	7,500	115×80
2段	2.0m超え	7,500	115×80	
2段	3.0m超え 3.5m以下	7,500	115×125	
3段	3.5m超え 3.8m未満	7,500	115×125	

- \* 1. 切梁間隔は2.5m以内
- \* 2. 原則として、1段目の腹起は矢板頂部（路面）より0.5mに設置すること。

建設工事名	
路線名	
建設工事箇所	富士宮市 地内
図面名称	軽量鋼矢板土留標準図
縮尺	S=1:20
図面番号	