


都市計画図

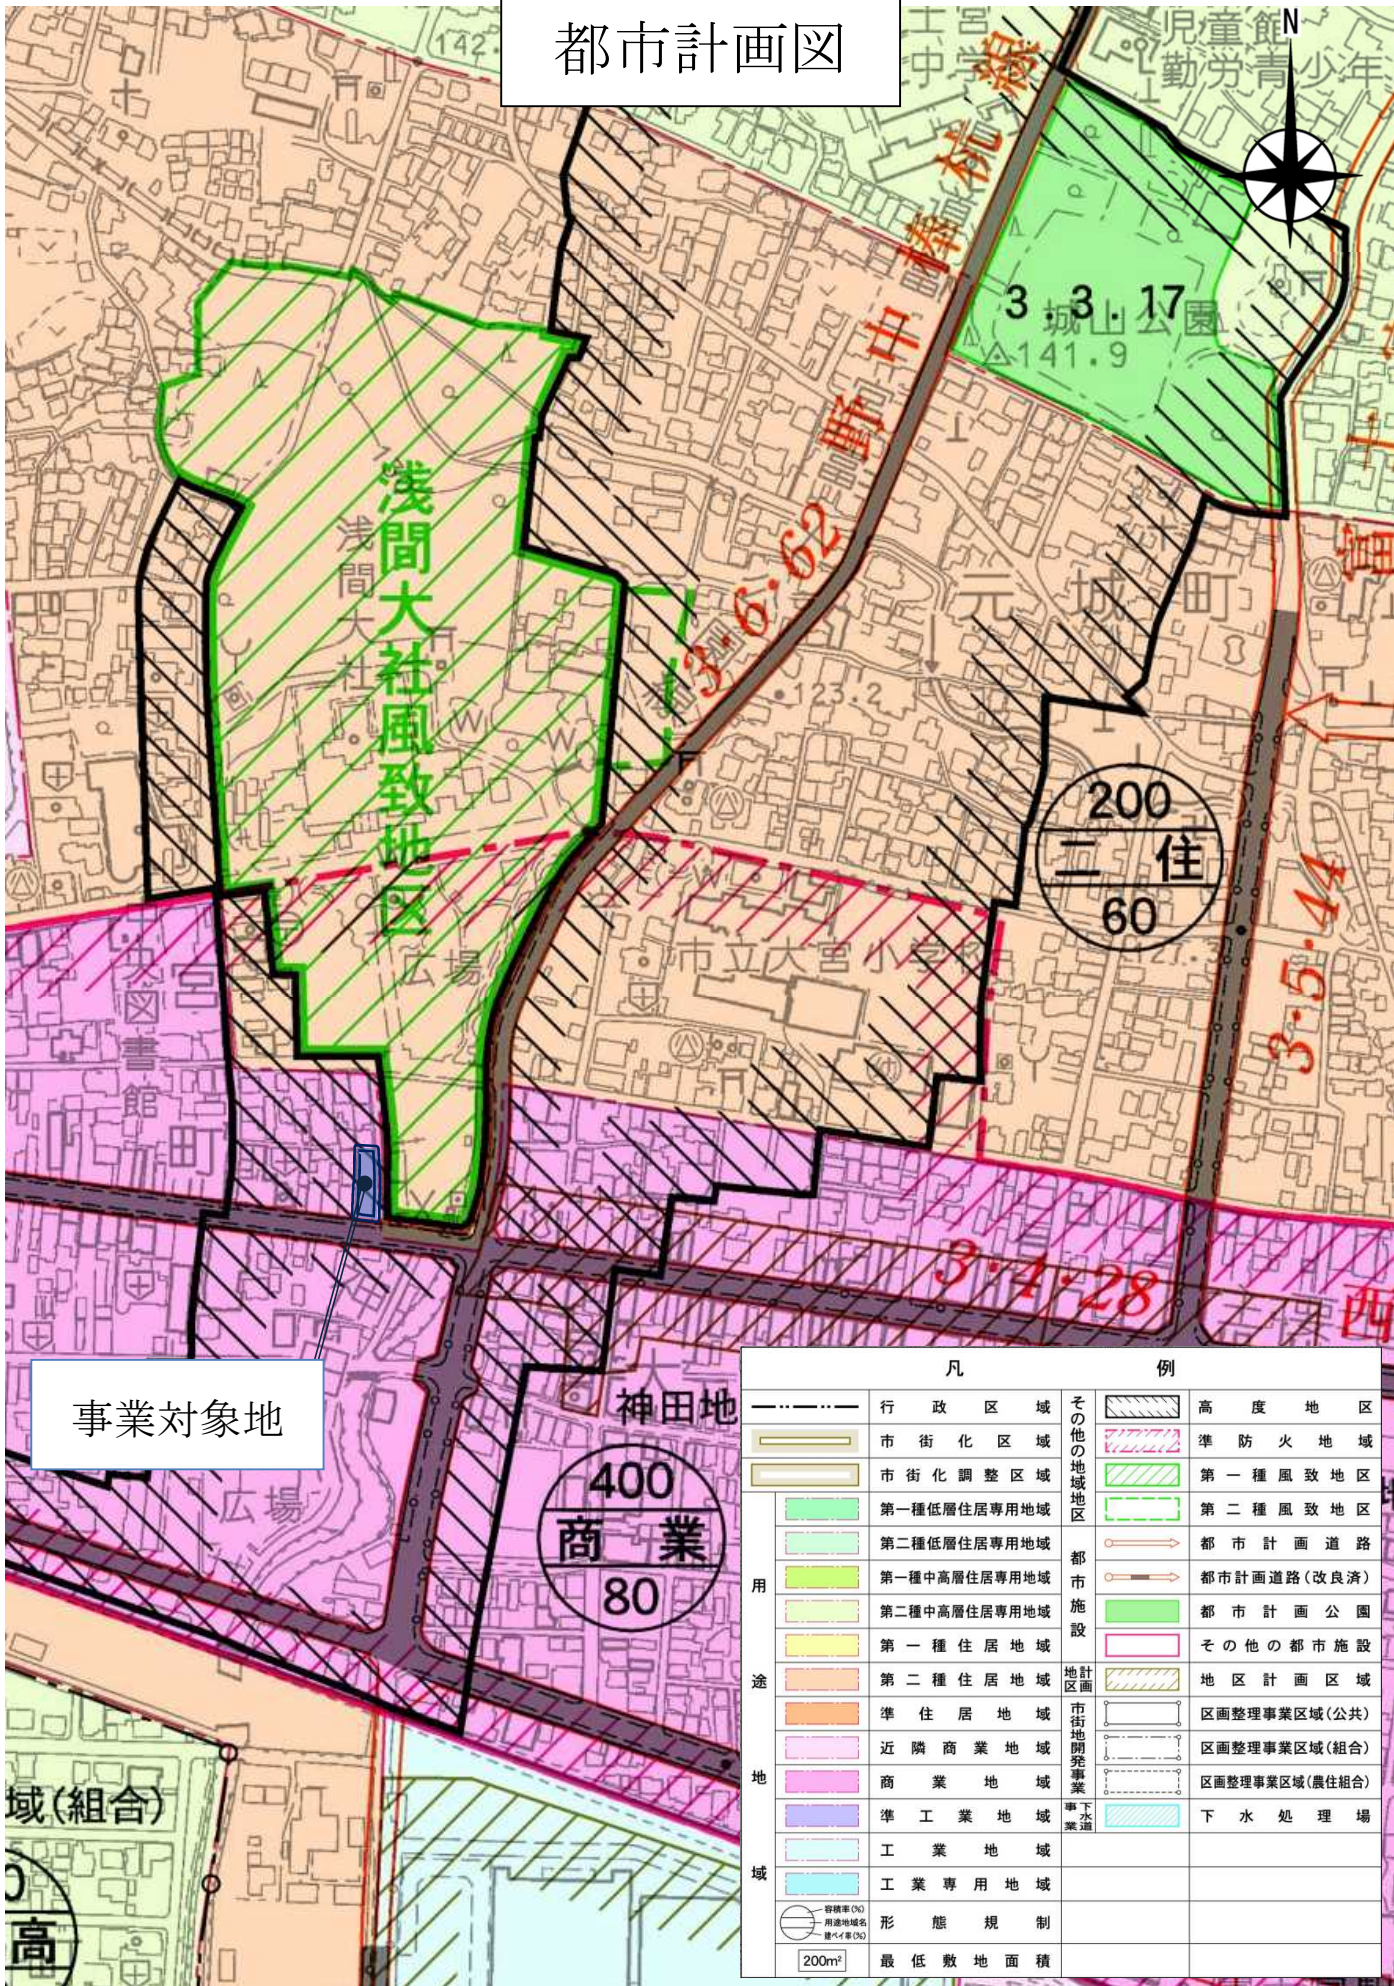

事業対象地

凡		例	
行政区域	その他の地域地区	高度地区	
市街化区域	都市施設	準防火地域	
市街化調整区域	地区計画	第一種風致地区	
第一種低層住居専用地域	市街地開発事業	第二種風致地区	
第二種低層住居専用地域	下水道	都市計画道路	
第一種中高層住居専用地域		都市計画道路(改良済)	
第二種中高層住居専用地域		都市計画公園	
第一種住居地域		その他の都市施設	
第二種住居地域		地区計画区域	
準住居地域		区画整理事業区域(公共)	
近隣商業地域		区画整理事業区域(組合)	
商業地域		区画整理事業区域(農住組合)	
準工業地域		下水処理場	
工業地域			
工業専用地域			
形態規制			
最低敷地面積			